




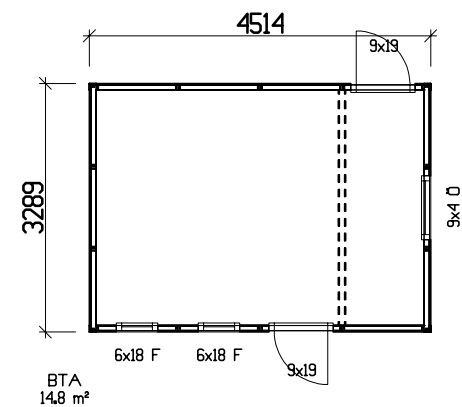


PLAN

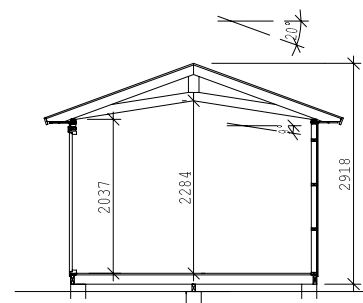


SEKTION

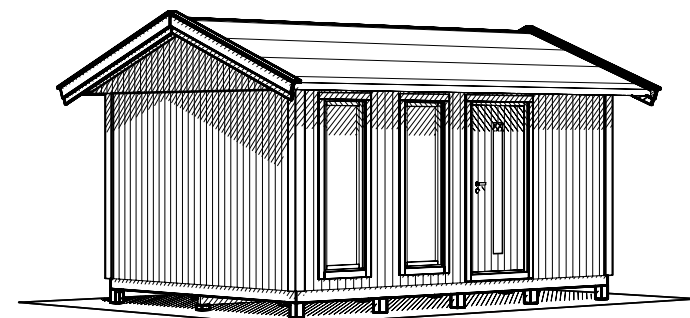


PERSPEKTIV

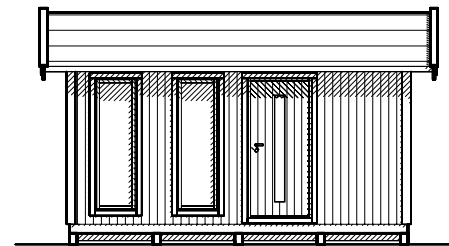


FASAD MOT

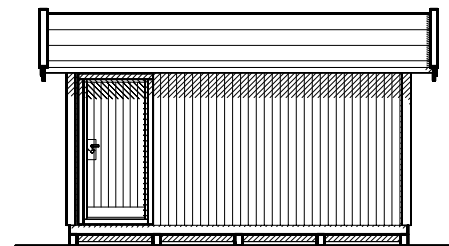

FASAD MOT

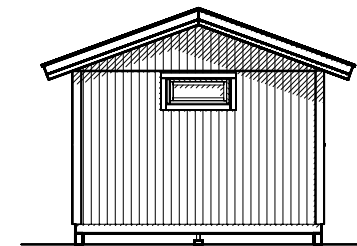

FASAD MOT

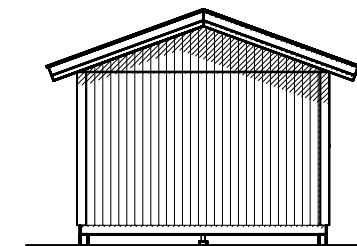

FASAD MOT

PANEL: FUNKISPANEL 17x120.
STOMME: 34x70.
BJÄLKLAG: 34x120
GRUNDLAGGNING: PLINT GRUND.
LEVERANSOMFATTNING ENLIGT AVTAL.



UPPDRAG NR/RITN. NR

XXXX

DATUM

2018-09-27

ANSVARIG

RITAD/KONSTR AV

PH

HANDLAGGARE

BET	ANT	ÄNDRINGEN AVSER	DATUM	SIGN
-----	-----	-----------------	-------	------

BYGGLOVSHANDLING

NYBYGGNAD AV KOMPLEMENTSBYGGNAD

PLAN & SEKTION
MODUL 15 – EMMA

SKALA

1:100, A3

NUMMER

A01

BET